


**New point**  
Designs  
P.O.Box 4387  
Limassol - Cyprus  
Tel. 051-52902  
Tlx. 5339

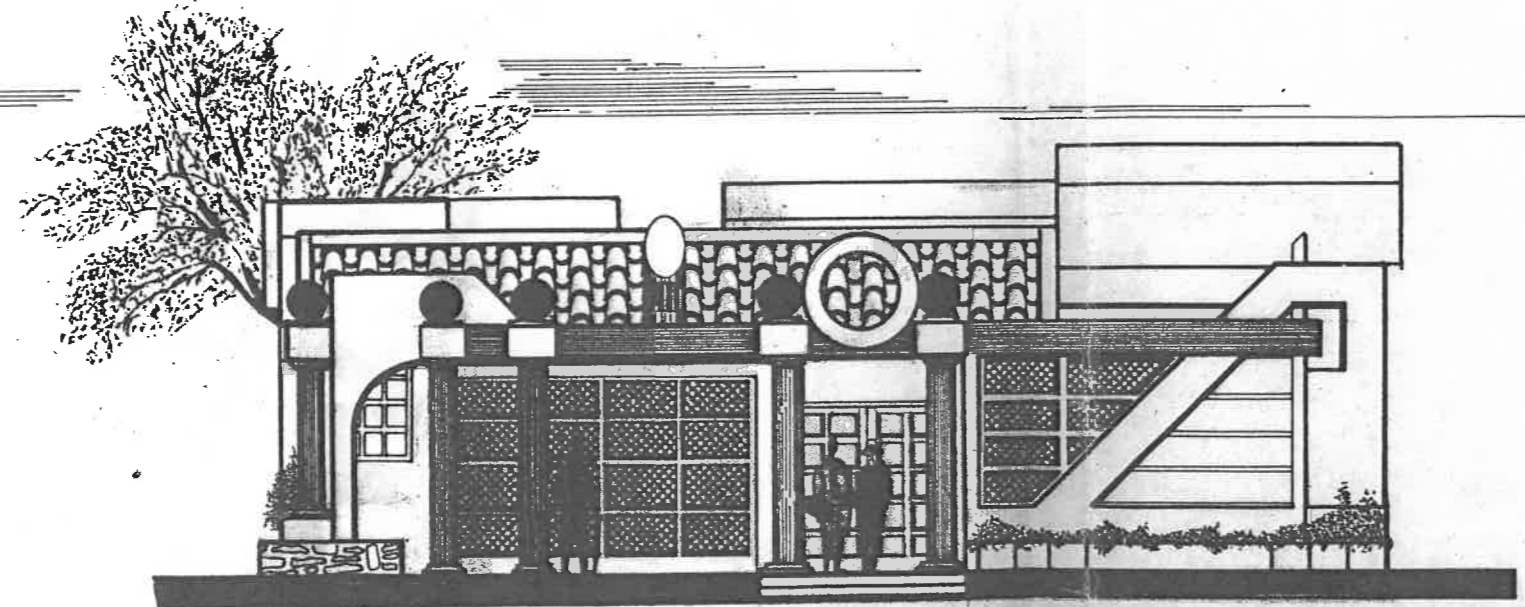

**ΠΡΟΣΩΨΗ**  
ΠΡΟΣΩΨΗ

ΕΓΚΕΚΡΙΜΕΝΟ ΣΧΕΔΙΟ  
ΑΔΕΙΑΣ ΑΡ. 005196  
ΗΜΕΡ. 13/2/1988  
(ΑΡ. ΦΑΚ. Β44387)  
(Υπ.) Π. Πρωτοπαπάς  
ΓΙΑ ΕΠΑΡΧΟ ΛΑΡΝΑΚΑΣ  
ΠΡΟΕΔΡΟ ΣΥΜΒ. ΒΕΛΤΙΣΜΩΝ  
Κ. Π. Π.

A K Zacharia  
K. Z. Nicola

*N. Nicolaou*  
N. NICOLAOU  
B. Sc. IN CIVIL ENG.


Project	ΑΝΔΡΙΑΝΑ ΚΑΛΗ
title	ΠΡΟΣΩΨΗ
date	21/07/1987
scale	1:100
FILE No.	150586
DRAWN BY	
CHECKED BY	

4 / 50

New point

Designs

P.O.Box 4387  
Limassol - Cyprus  
Tel. 051-52902  
Tlx. 5339

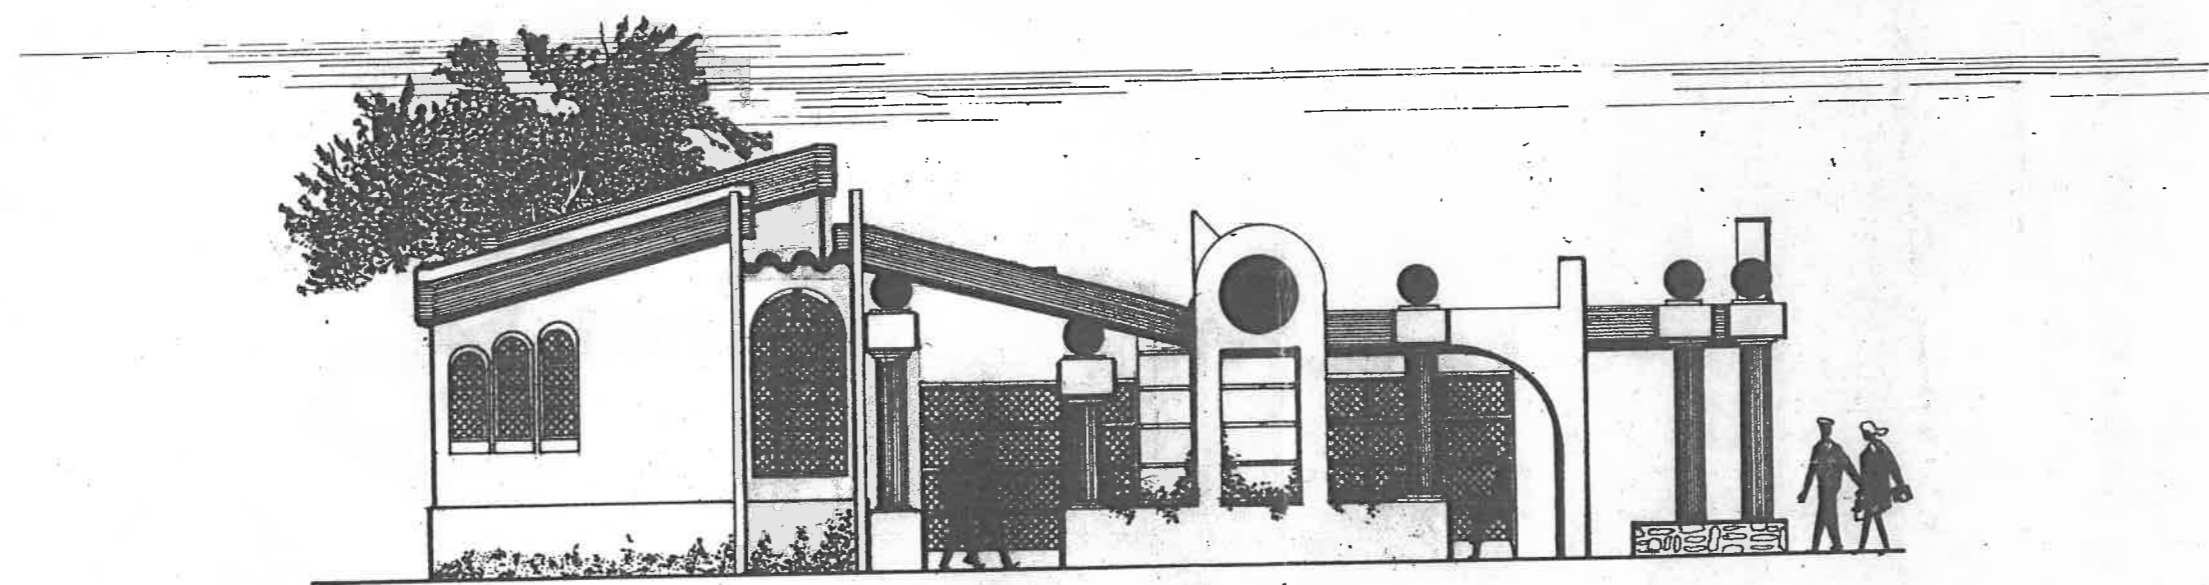

● ΠΛΑΓΙΑ ΟΥΗ Α ●  
ΠΛΑΓΙΑ ΟΥΗ Α

ΕΓΚΕΚΡΙΜΕΝΟ ΣΧΕΔΙΟ  
ΑΔΕΙΑΣ ΑΡ. 005196  
ΗΜΕΡ. 13/2/1988  
ΚΑΡ. ΦΑΚ. Β44382  
(Υπ.) Π. Πρωτοπαπάς  
ΓΙΑ ΕΠΙΤΥΧΟ ΑΝΤΙΚΑΤΑΣ  
ΠΡΟΕΔΡΟ ΣΥΜ. ΒΕΛΤΙΣΜΩΝ

A k Zacharia  
K Z Nicola


N. NICOLAOU  
B.Sc. IN CIVIL ENG

Project	ΑΝΔΡΙΑΝΑ ΚΑΛΗ
title	ΠΛΑΓΙΑ ΟΥΗ Α
date	21/07/1987
scale	1:100
FILE No.	150586
DRAWN BY	
CHECKED BY	

6 / 50

**New point**  
Designs  
P.O.Box 4387  
Limassol - Cyprus  
Tel. 051-52902  
Tlx. 5339

ΕΓΚΕΚΡΙΜΕΝΟ ΣΧΕΔΙΟ  
ΑΔΕΙΑΣ ΑΡ. 005196  
ΗΜΕΡ. 13/2/1987  
(ΑΡ. Φ.Υ. Β.443/87)  
(Υπ.) Π. Πρωτοπαπάς  
ΓΙΑ ΣΤΕΦΑΝΟ ΛΑΦΝΑΚΑΣ  
ΠΡΟΞΑΡΟ Μ. ΒΕΛΤΙΣ  
ΚΙΤΙΟΥ

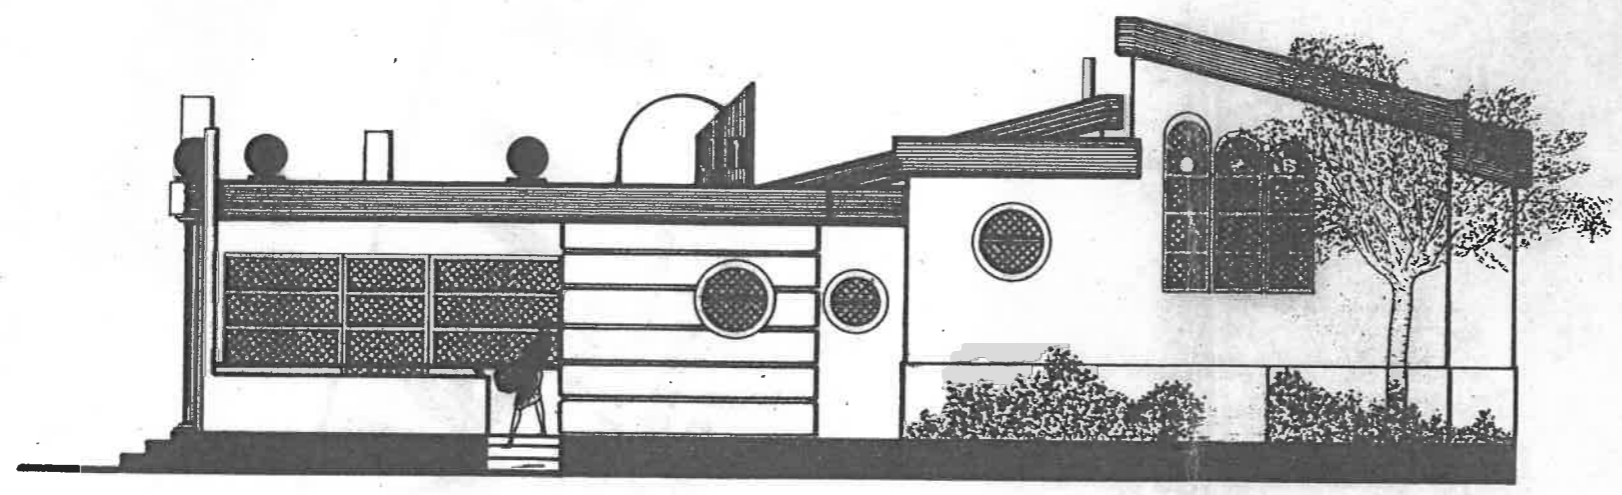

● ΠΛΑΓΙΑ ΟΥΗ Β ●  
ΠΛΑΓΙΑ ΟΥΗ Β

Project	ΑΝΔΡΙΑΝΑ ΚΑΛΗ
title	ΠΛΑΓΙΑ ΟΥΗ Β
date	21/07/1987
scale	1:100
FILE No.	150586
DRAWN BY	
CHECKED BY	


A.K. Zacharia  
KZ Nicols

N. Nicolaou  
N. NICOLAOU  
B. SC. IN CIVIL ENG.

7  
/ 50

1.95  
CTIOI

**New point**  
Designs  
P.O.Box 4387  
Limassol - Cyprus  
Tel. 051-52902  
Tlx. 5339

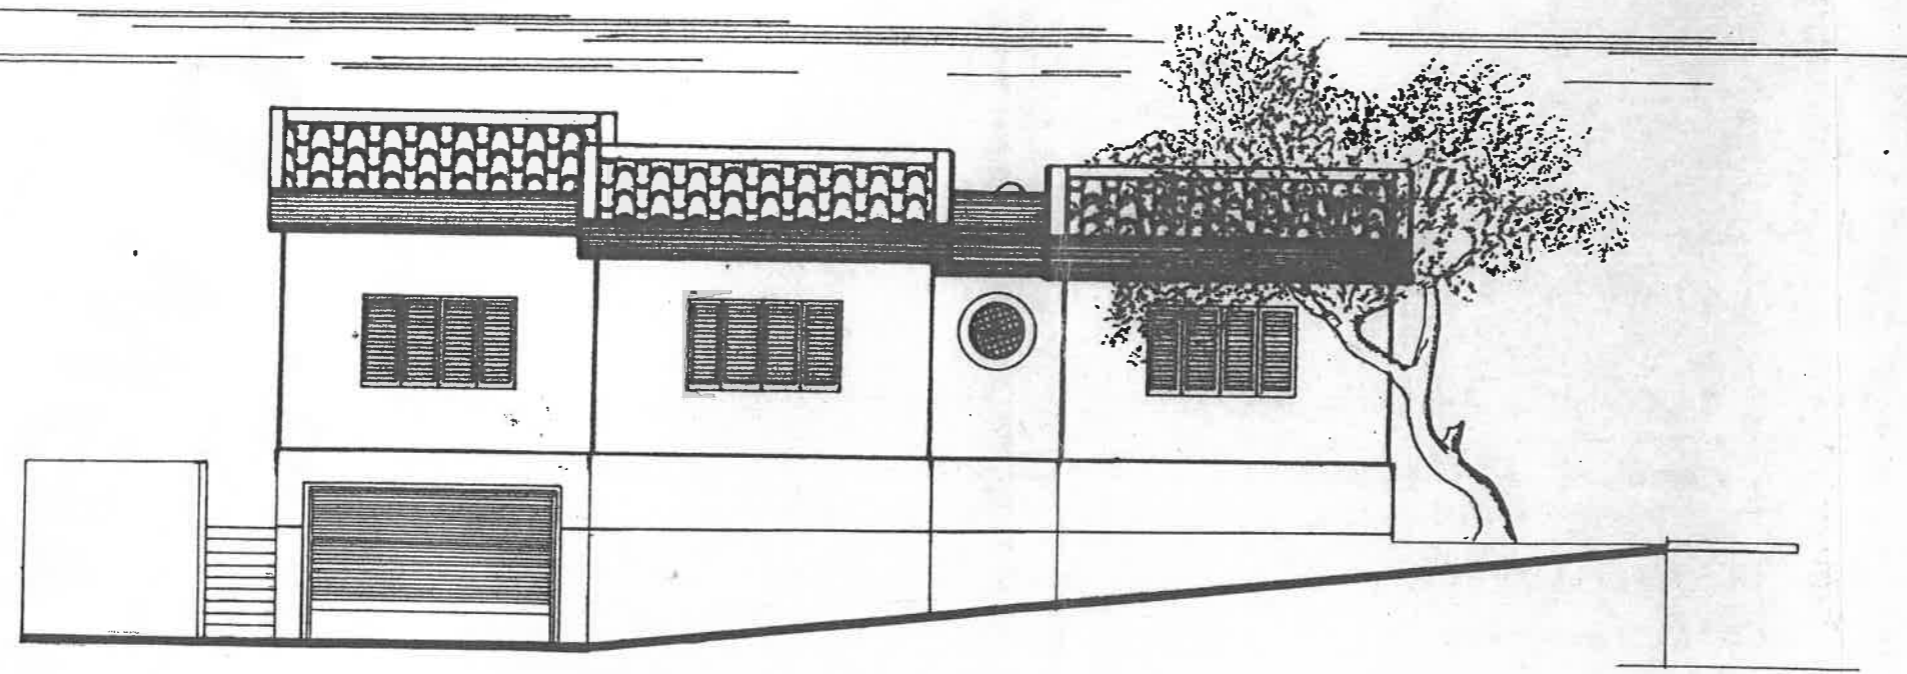

• ΟΠΙΣΘΙΑ ΟΨΗ •  
ΟΠΙΣΘΙΑ ΟΨΗ

ΕΓΚΕΚΡΙΜΕΝΟ ΣΧΕΔΙΟ  
ΑΔΕΙΑΣ ΑΡ. 005196  
ΗΜΕΡ. 13/2/1988  
ΓΑΡ. ΘΑΚ. Β443/87  
(Υπ.) Π. Πρωτοπαπάς  
ΓΙΑ ΕΠΑΡΧΟ ΛΑΡΝΑΚΑΣ  
ΠΡΟΕΔΡΟ ΣΥΜΒ. ΒΕΛΤΙΣΜΩΝ  
517101

A K Zacharia  
K2 Nicolaou

N. NICOLAOU  
B.Sc. IN CIVIL ENG.


Project	ΑΝΔΡΙΑΝΑ ΚΑΛΗ
title	ΟΠΙΣΘΙΑ ΟΨΗ
date	21/07/1987
scale	1:100
FILE No.	150586
DRAWN BY	5
CHECKED BY	50

New point


Designs

1/2

ΕΓΚΕΚΡΙΜΕΝΟ ΣΧΕΔΙΟ  
ΑΔΕΙΑΣ ΑΡ. 005196  
ΗΜΕΡ. 13/2/1987  
(ΑΡ. ΦΑΚ. Β44362)  
(Υπ.) Π. Πρωτοπαπάς  
ΓΙΑ ΕΠΙΤΡΟΧΟ ΛΑΡΝΑΚΑΣ  
ΠΡΟΕΔΡΟ ΣΥΜ. ΒΕΛΤΙΣ  
ΚΙΤΙΩ

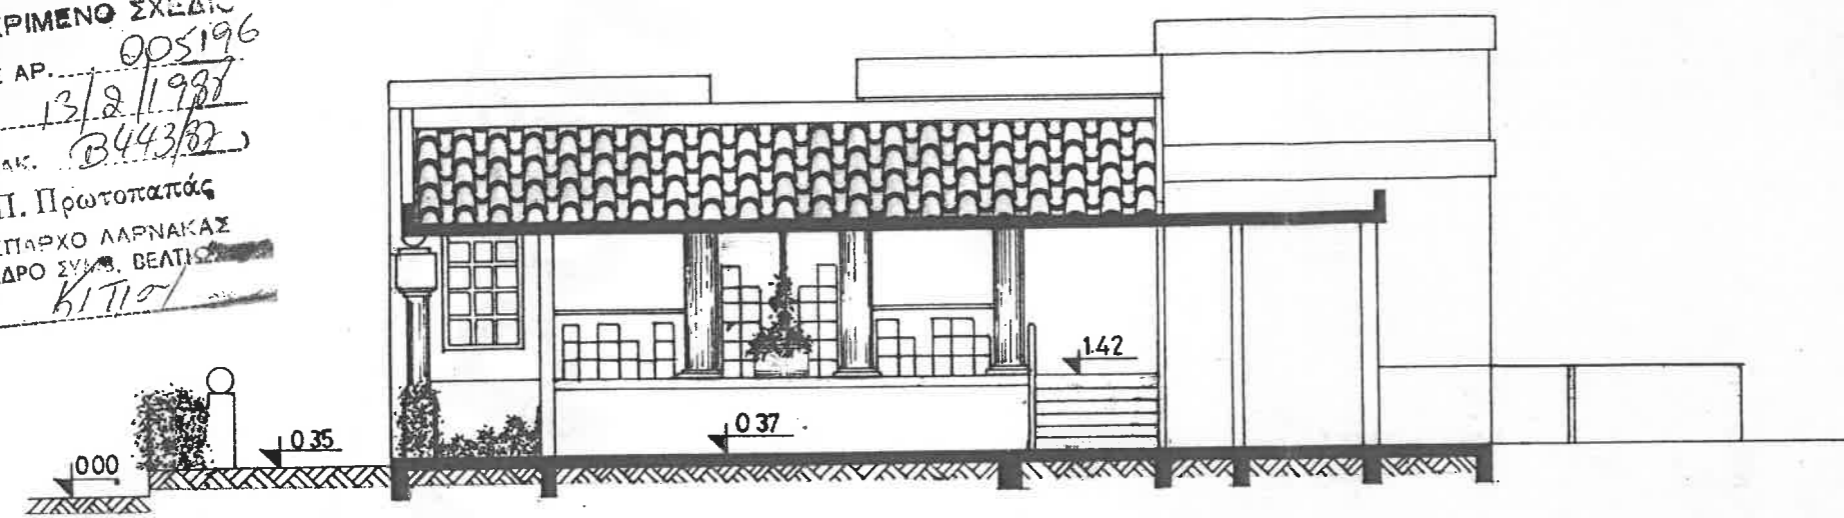

SECTION A-A

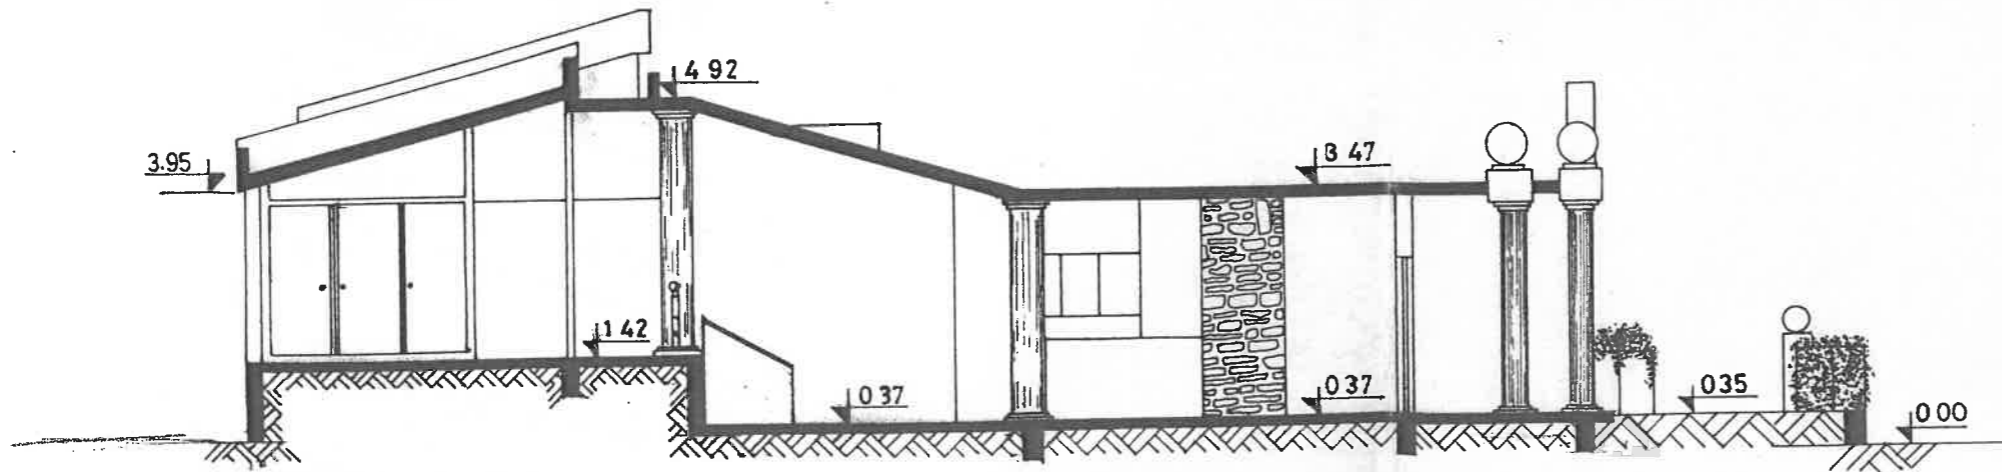

SECTION B-B

Α Κ Ζαχαρία  
Κ2 Νικόλα

*N. Nicolaou*  
N. NICOLAOU  
Ε. Γ. ΓΕΩΡΓΙΟΥ

Project	ΑΝΔΡΙΑΝΑ ΚΑΛΗ
title	ΤΟΜΕΣ Α Α & Β-Β
date	21/07/1987
scale	1:100
FILE No.	150586
DRAWN BY	8/50
CHECKED BY	50

ΠΑΡΑΡΤΗΜΑ 2

ΕΓΚΕΚΡΙΜΕΝΟ ΣΧΕΔΙΟ


ΑΔΕΙΑΣ ΑΡ. 7034/67

ΗΜΕΡ. 26-5-90

ΑΡ. ΦΑΚ. 8443/87  
Φ. ΦΙΛΙΠΠΟΥ

ΓΙΑ ΕΠΑΡΧΟ ΛΑΡΝΑΚΑΣ  
ΠΡΟΕΔΡΟ ΣΥΜΒ. ΒΕΛΤΙΩΣΕΩΣ

Κιτίου

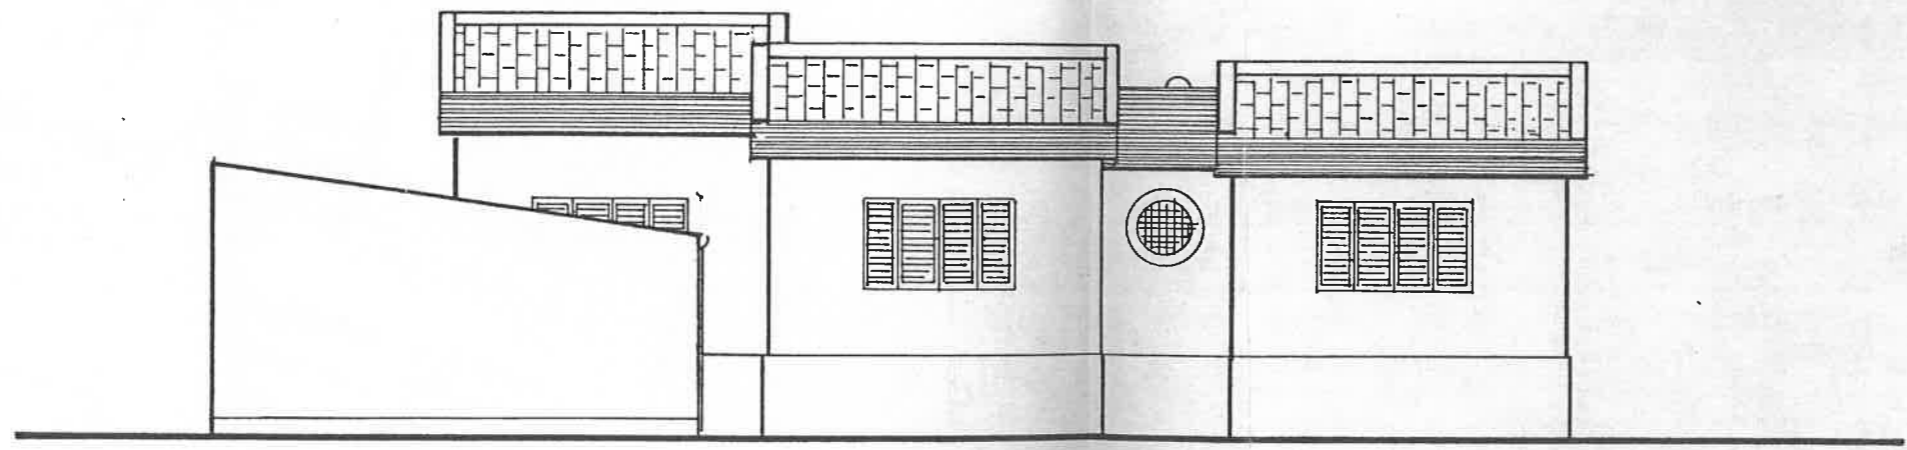

ΚΑΤΕΡΙΝΑ ΚΑΡΑΟΥΛΟΥ - ΚΕΛΠΗ  
ΠΟΛΙΤΙΚΟΣ ΜΑΧΗΤΙΚΟΣ Μ.Σο.  
ΤΗΛ. 24032

Οικοδομη  
- ΑΝΔΡΙΑΝΑ Κ. ΖΑΧΑΡΙΑ  
στο ΚΙΤΙ

Τίτλος  
Οπισθία οψη

κλιμακα  
1:100

# New point

## Designs

P.O.Box 4387  
Limassol - Cyprus  
Tel. 051-52902  
Tlx. 5339

Project

ΑΝΔΡΙΑΝΑ ΚΑΛΛΗ

title

ΔΙΑΣΤΑΣΕΙΣ  
ΚΑΤΩΗΣ  
ΙΣΟΓΕΙΟΥ

date

21/07/1987

scale

1:100

FILE No.


150586

DRAWN BY

CHECKED BY

2

50

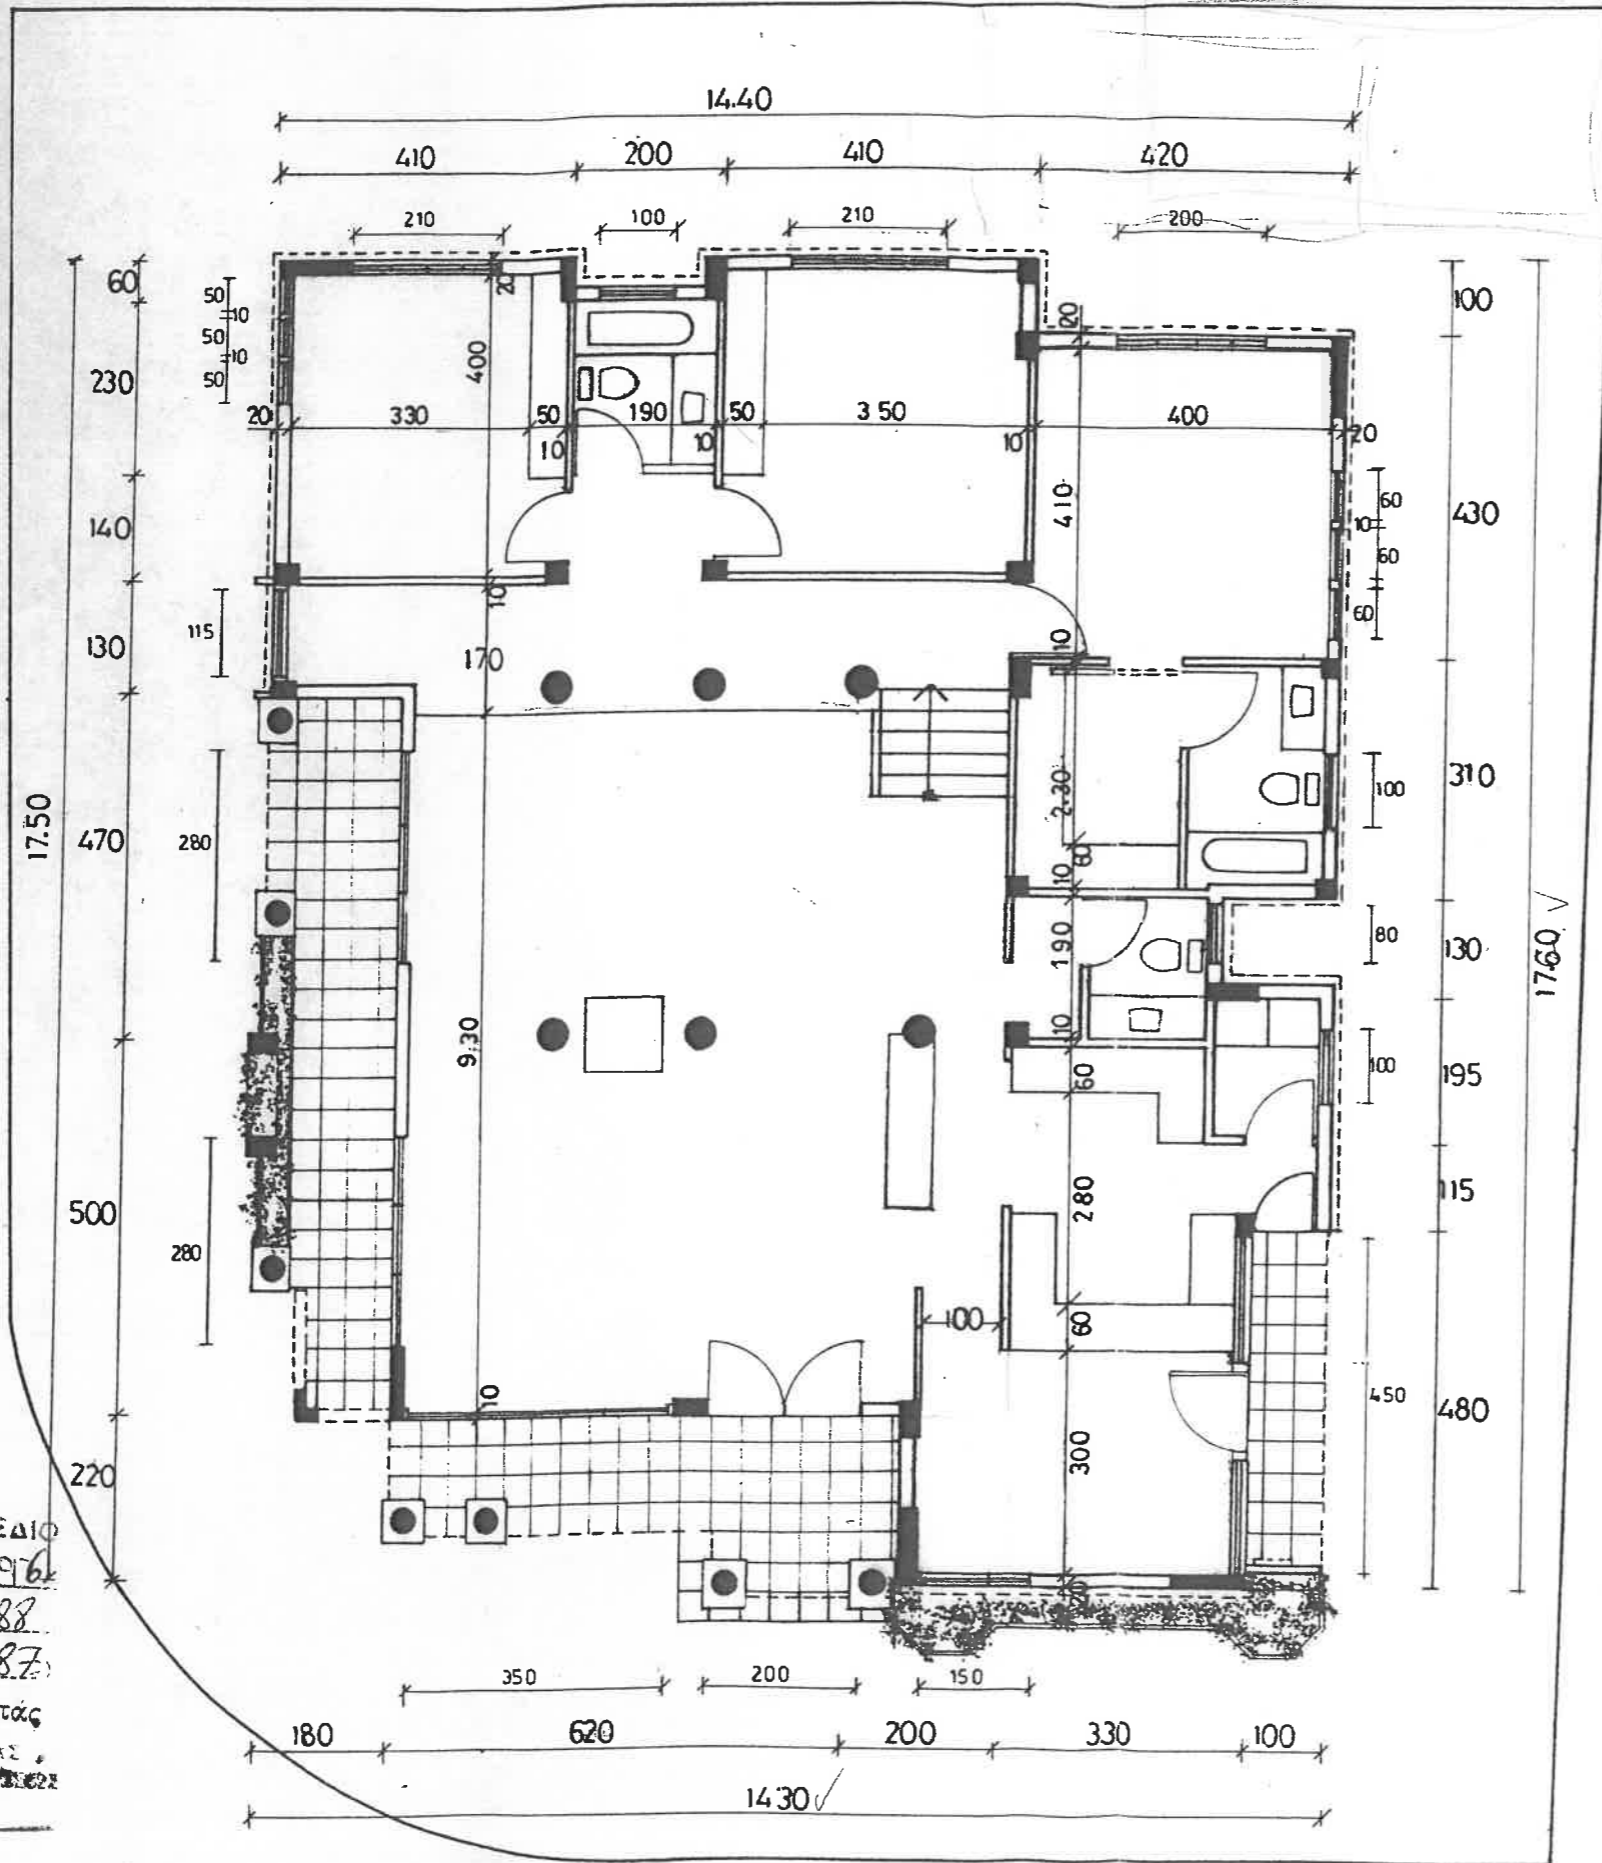

A. K. Zachariou  
K. Z. Nicola

*N. Nicolaou*  
N. NICOLAOU  
B. Sc. IN CIVIL ENG.

ΕΓΚΕΚΡΙΜΕΝΟ ΣΧΕΔΙΟ  
ΑΔΕΙΑΣ ΑΡ. 0051976  
ΗΜΕΡ. 13/2/1988  
ΛΟ. ΦΑΚ. Β443/87  
(Υπ.) Π. Πρωτοπαπάς  
Γ. ΕΠΑΡΧΟ ΛΑΡΝΑΚΑΣ  
ΓΡΟΦΕΔΡΟ ΣΥΜΦ. ΒΕΛΤΙΣΜΟΥ  
K. Z. Nicola

1-

ΥΦΙΣΤΑΜΕΝΟ ΓΚΑΡΑΖ  
προτείνεται για  
καλυπτική άδεια

3'0"

ΥΦΙΣΤΑΜΕΝΗ  
ΑΔΕΙΟΥΧΑ ΟΙΚΟΔΟΜΗ  
B 443/87

ΠΑΡΑΡΤΗΜΑ 2

ΕΓΚΕΚΡΙΜΕΝΟ ΣΧΕΔΙΟ  
ΑΔΕΙΑΣ ΑΡ. 03467  
ΗΜΕΡ. 26.5.90  
ΑΡ. ΦΑΚ. B 443/87  
Ο. ΦΙΛΙΠΠΟΥ  
ΓΙΑ ΕΠΑΡΧΟ ΛΑΡΝΑΚΑΣ  
ΠΡΟΕΔΡΟ ΣΥΜΒ. ΒΕΑΤΙΩΣΕΩΣ.  
Κίτιου

ΚΑΤΕΡΙΝΑ ΚΑΡΑΟΛΗ - ΚΕΛΠΗ  
ΠΟΛΙΤΙΚΟΣ ΜΗΧΑΝΙΚΟΣ M.Sc.  
ΤΗΛ. 23802


Οικοδομη
ΑΝΔΡΙΑΝΑ Κ. ΖΑΧΑΡΙΑ ΓΙΟ ΚΙΤΙ
Τίτλος Χωροταξικό
Κλίμακα 1:100



# New point

Designs

P.O.Box 4387  
Limassol - Cyprus  
Tel. 051-52902  
Tlx. 5339

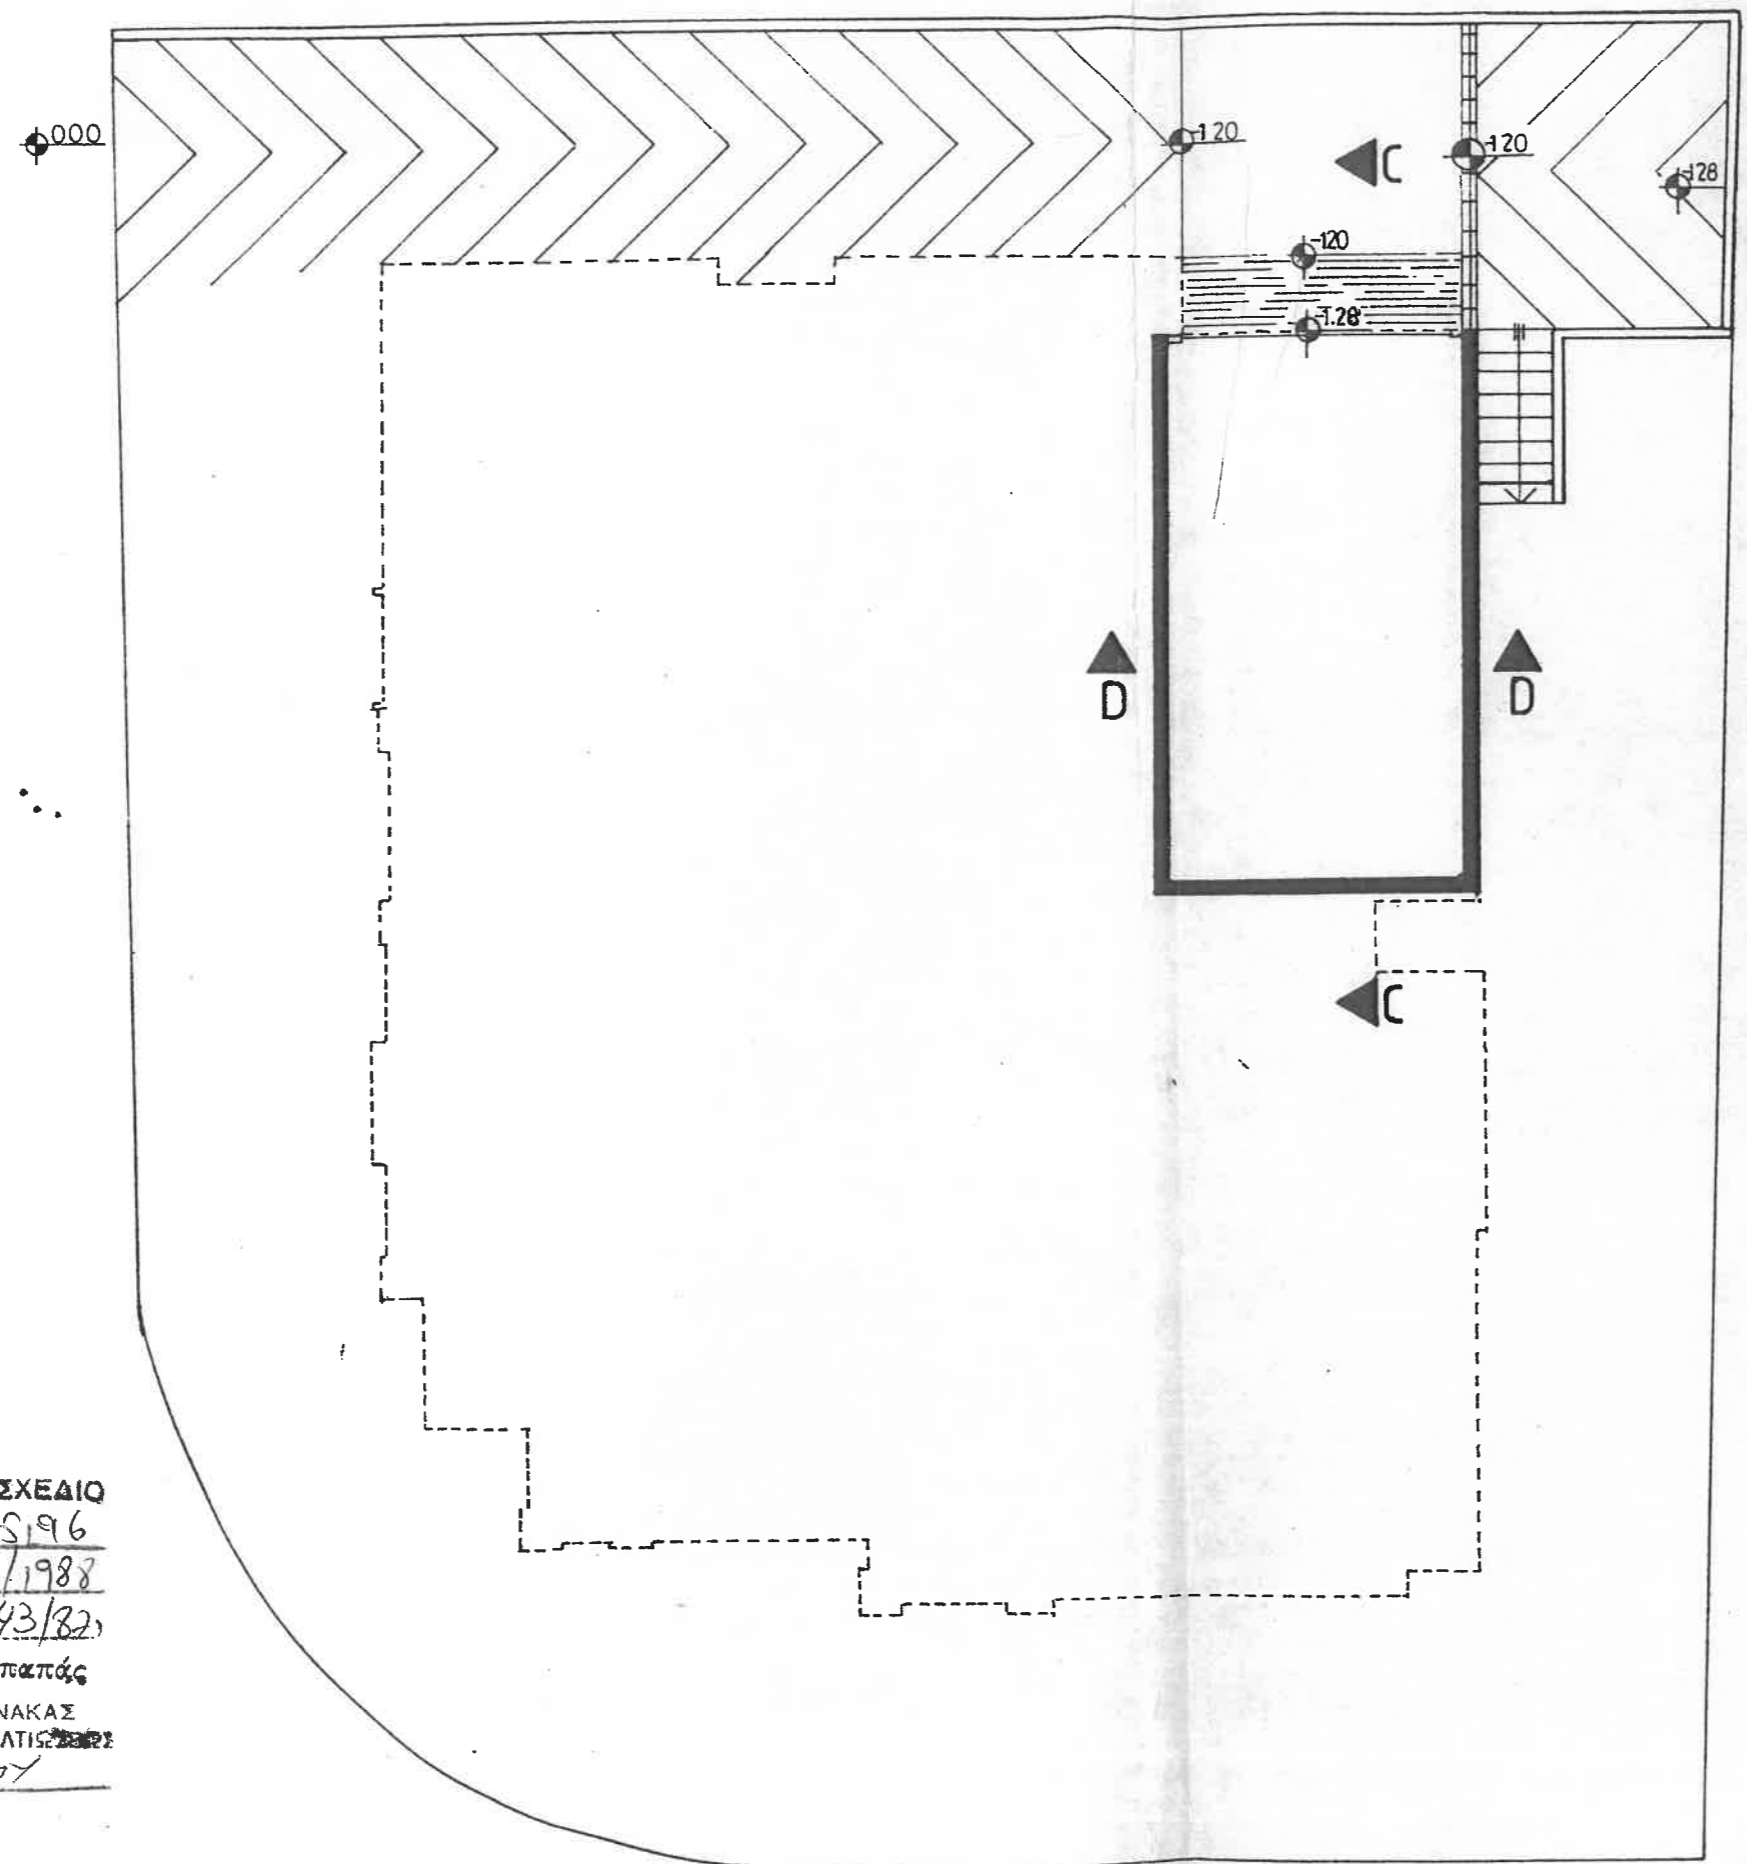


ΕΓΚΕΚΡΙΜΕΝΟ ΣΧΕΔΙΟ  
 ΑΔΕΙΑΣ ΑΡ. 005196  
 ΗΜΕΡ. 13/2/1988  
 (ΑΡ. Φ.Κ. Β443/82)  
 (Υπ.) Π. Πρωτοπαπάς  
 ΓΙΑ ΕΠΑΡΧΟ ΛΑΡΝΑΚΑΣ  
 ΠΡΟΕΔΡΟ ΣΥΜ. ΒΕΛΤΙΣΜΟΥ  
 ΚΑΤΙΟΥ


A.K Zachariou  
 KZ Nish

*N. Nicolaou*  
 N. NICOLAOU  
 B. Sc. IN CIVIL ENG.


Project	
ΑΝΔΡΙΑΝΑ ΚΑΛΛΗ	
title	
ΚΑΤΩΗ ΥΠΟΓΕΙΟΥ	
date	
21/07/1987	
scale	
1:100	
FILE No.	3/50
150586	
DRAWN BY	
CHRISTINA IOANNOU	50
CHECKED BY	

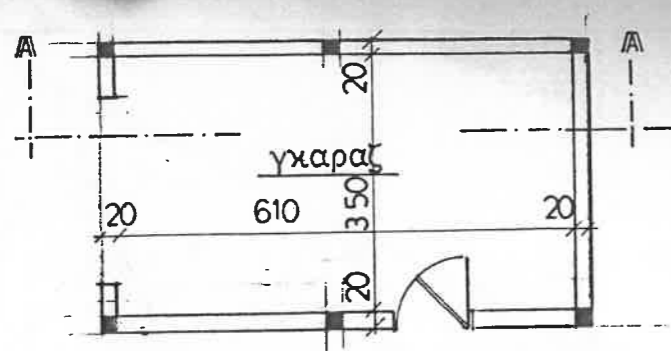


ΚΑΤΟΨΗ

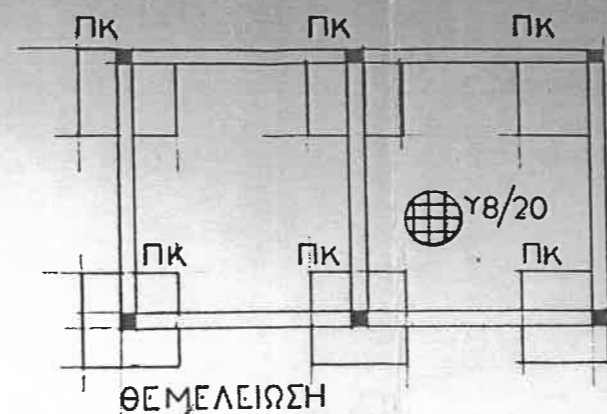


ΘΕΜΕΛΕΙΩΣΗ

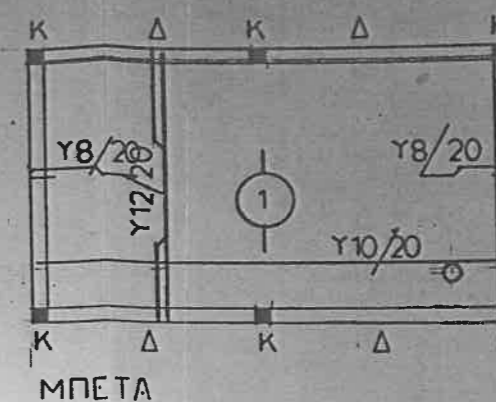


ΜΠΕΤΑ

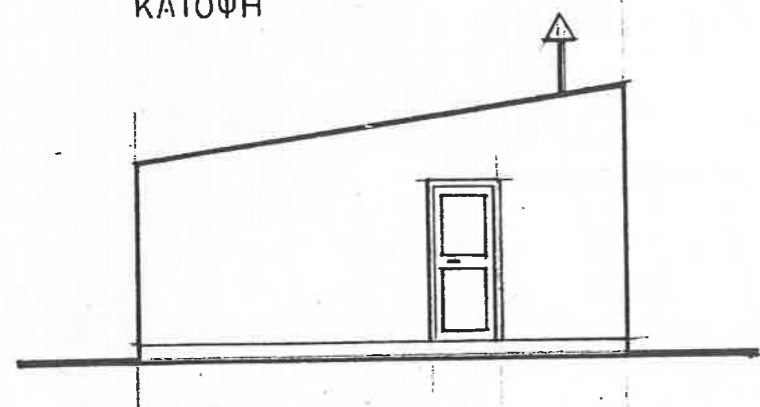

ΠΛΑΓΙΑ ΟΨΗ

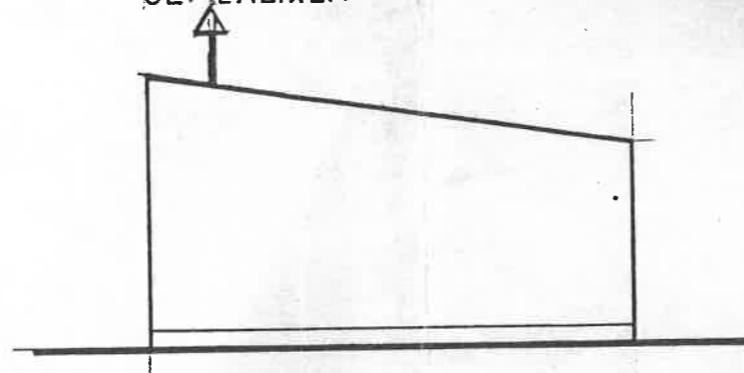

ΠΛΑΓΙΑ ΟΨΗ

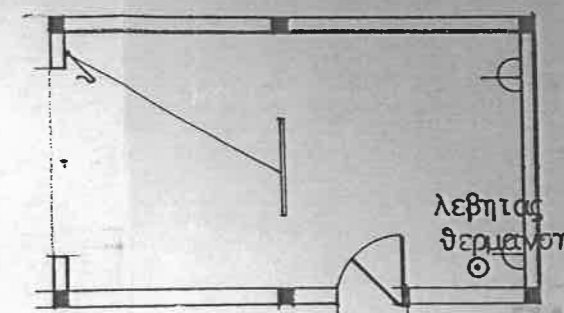

ΗΛΕΚΤΡΙΚΑ

ΠΑΡΑΡΤΗΜΑ 2

ΓΚΕΚΡΙΜΕΝΟ ΣΧΕΔ. ΑΔΕΙΑΣ ΑΡ. 03467

ΗΜΕΡ. 26-5-94

ΑΡ. ΦΑΚ. 244387

Φ. ΦΙΛΙΠΠΟΥ


ΓΙΑ ΕΠΑΡΧΟ ΔΑΡΦΑΚΑΣ

ΤΡΟΕΔΡΟ ΣΥΜΒ. ΒΕΑΤΙΟΣΣΕΣ


ΚΑΤΕΡΙΝΑ ΚΑΛΩΝΗ - ΚΕΛΠΗ

ΠΟΛΙΤΙΚΟΣ ΜΗΧΑΝΙΚΟΣ Μ.Σο.

ΤΗΛ. 22002

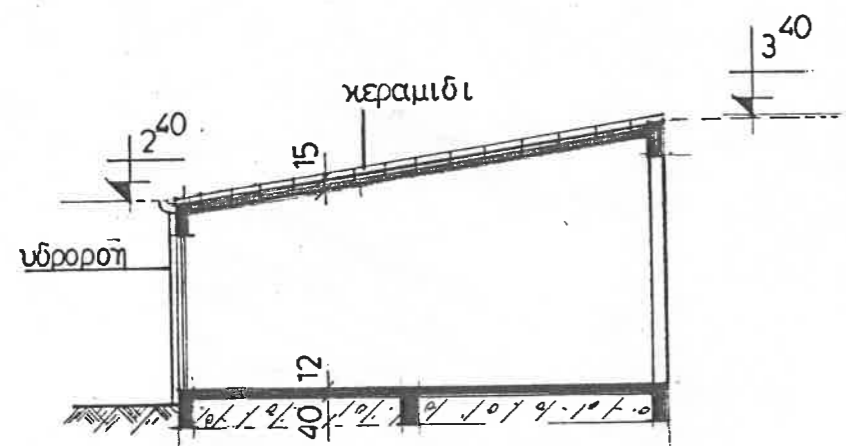


ΤΟΜΗ Α-Α

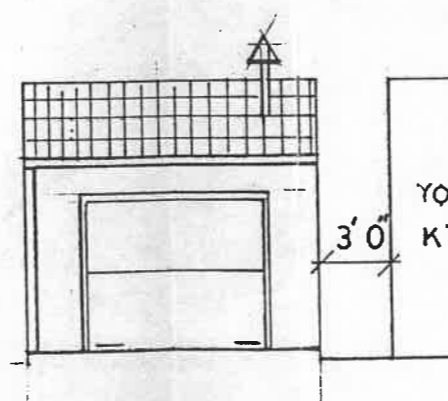

ΠΡΟΣΟΨΗ

ΥΦΙΣΤΑΜΕΝΗ ΚΥΡΙΑ ΟΙΚΟΔΟΜΗ

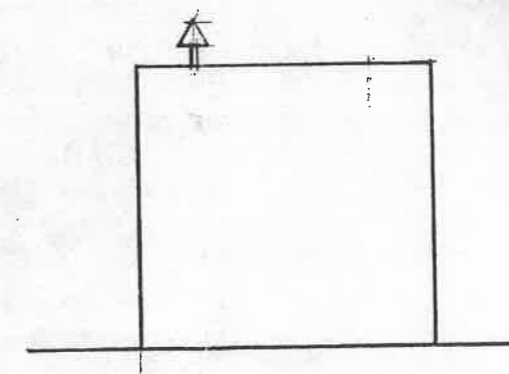

ΟΠΙΣΘΙΑ ΟΨΗ



ΠΚ	120x120x40	Υ10/20	σχαρά
Κ	20x20	4Υ16	Ρ8/20 συνδετηρες
Δ	20x50	2Υ14	ισια κ' λοξα - 2Υ10 ανω Ρ8/20
⚡	απλος διακοπιτης		
—	φλωρενοα		
⊕	πριζα 13Α		

Οικοδομη	ΑΝΔΡΙΑΝΑ Κ. ΖΑΧΑΡΙΑ
Τιτλος	Βοηθητικη οικοδομη (γκαραζ)
Κλιμακα	1:100

# New point

Designs

P.O.Box 4387  
Limassol - Cyprus  
Tel. 051-52902  
Tlx. 5339

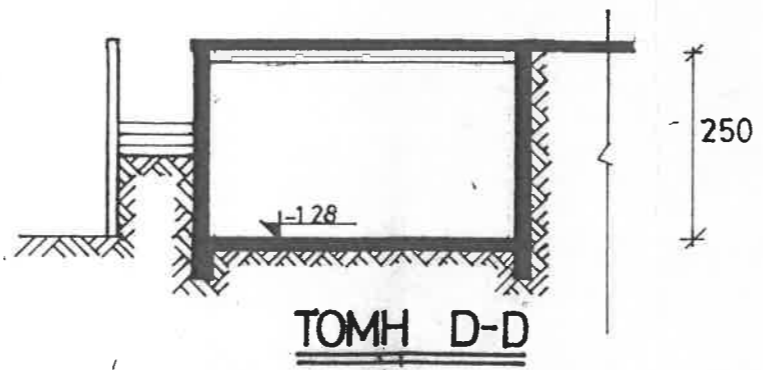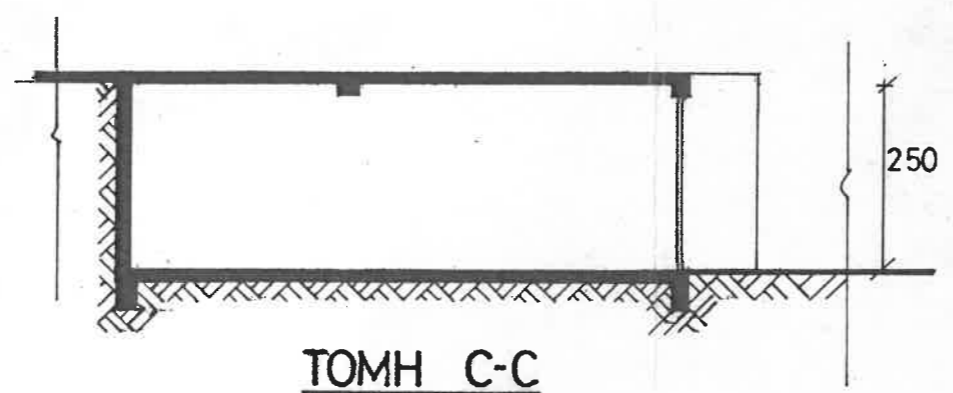

ΕΓΚΕΚΡΙΜΕΝΟ ΣΧΕΔΙΟ  
 ΑΔΕΙΑΣ ΑΡ. 005196  
 ΗΜΕΡ. 13/2/1988  
 (ΑΡ. ΦΑΚ. Β44382)  
 (Υπ.) Π. Πρωτοπαπάς  
 ΓΙΑ ΕΠΑΡΧ. ΔΕΛΤΑΚΑΣ  
 ΠΡΟΕΔΡΟ 2. ΒΕΛΤΙΣΜΟΣ  
 Κ. Π. 01

A. K. Zachariou  
 KZ Michali

*N. Nicolaou*  
 N. NICOLAOU  
 B. Sc. IN CIVIL ENG.

Project	
ΑΝΔΡΙΑΝΑ ΚΑΛΛΗ	
title	
TOMH C-C & D-D	
date	
21/07/1987	
scale	
1:100	
FILE No.	9 / 50
150586	
DRAWN BY	
CHECKED BY	